

**ООО НПП «Ресурсы Черноземья»**

## **Проект межевания территории**

### **Основная часть проекта межевания территории**

**«Очистные сооружения мясохладобойни – предприятия  
первичной и последующей (промышленной) переработки  
свиней»**

Директор



Жмак Н.С.

Воронеж  
2026


### Состав проекта планировки территории

|                                                       | Наименование разделов                                                                   |
|-------------------------------------------------------|-----------------------------------------------------------------------------------------|
| Основная часть проекта межевания территории           | Раздел 1 «Проект межевания территории. Графическая часть»                               |
|                                                       | Раздел 2 «Проект межевания территории. Текстовая часть»                                 |
| Материалы по обоснованию проекта межевания территории | Раздел 3 «Материалы по обоснованию проекта межевания территории. Графическая часть»     |
|                                                       | Раздел 4 «Материалы по обоснованию проекта межевания территории. Пояснительная записка» |

# ОСНОВНАЯ ЧАСТЬ ПРОЕКТА МЕЖЕВАНИЯ ТЕРРИТОРИИ

## Раздел 1



### «Проект межевания территории. Графическая часть»

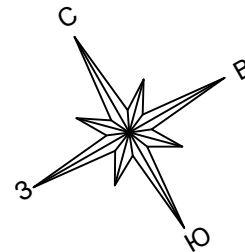


Условные обозначения

- |                                                                                      |   |
|--------------------------------------------------------------------------------------|---|
|     | - граница зоны планируемого размещения линейного объекта                                                    |
|     | - граница территории, в отношении которой осуществляется подготовка проекта планировки                      |
| 36:10:000000:3У3                                                                     | - обозначение образуемого земельного участка                                                                |
| 36:10:300002:228/чл1                                                                 | - обозначение образуемой части земельного участка                                                           |
|  1  | - характерная точка границы образуемых земельных участков и частей земельных участков                       |
|  15 | - характерная точка границы территории, применительно к которой осуществляется подготовка проекта межевания |
|     | - границы существующих земельных участков, учтенных в ЕГРН                                                  |
| 36:10:3000001:13                                                                     | - обозначение существующих земельных участков, учтенных в ЕГРН                                              |
|     | - граница населенного пункта                                                                                |

### Схема листостойкости

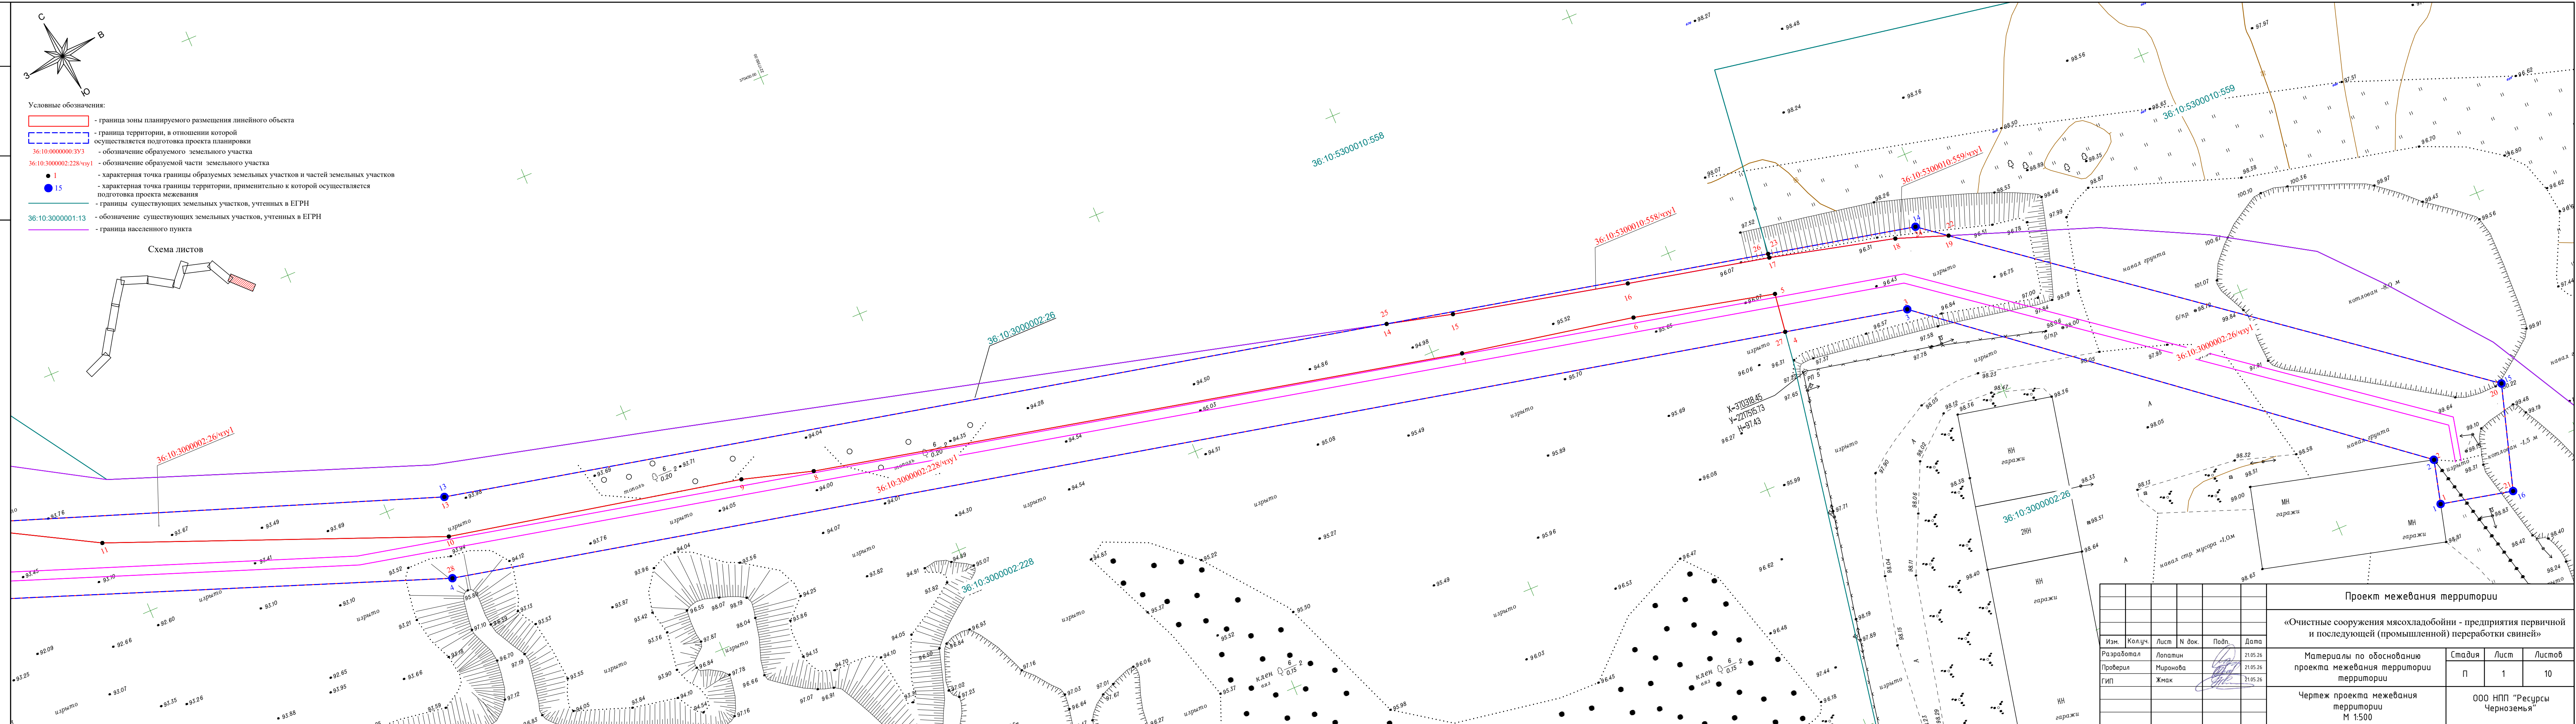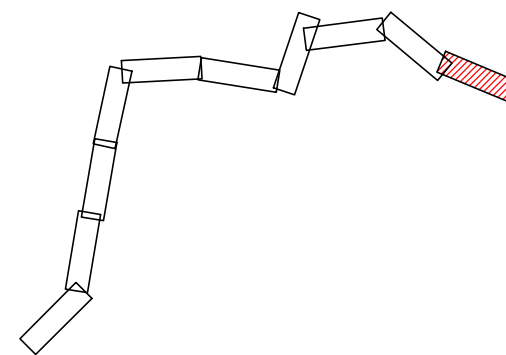


|            |         |          |        |       |          | Проект межевания территории                                                                                  |                              |      |        |
|------------|---------|----------|--------|-------|----------|---|------------------------------|------|--------|
|            |         |          |        |       |          | «Очистные сооружения мясохладобойни - предприятия первичной и последующей (промышленной) переработки свиней» |                              |      |        |
| Изм.       | Кол.уч. | Лист     | N док. | Подп. | Дата     | Материалы по обоснованию проекта межевания территории территории                                             | Стадия                       | Лист | Листов |
| Разработал |         | Лопагин  |        |       | 21.05.26 |   | П                            | 1    | 10     |
| Проверил   |         | Миринава |        |       | 21.05.26 |   |                              |      |        |
| ГИП        |         | Жнак     |        |       | 21.05.26 |   |                              |      |        |
|            |         |          |        |       |          | Чертеж проекта межевания территории<br>M 1:500                                                               | ООО НПФ "Ресурсы Черноземья" |      |        |

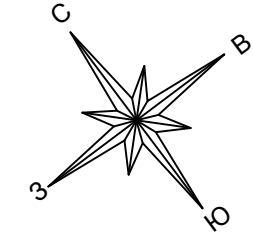


- Условные обозначения:
- граница зоны планируемого размещения линейного объекта
  - граница территории, в отношении которой осуществляется подготовка проекта планировки
  - обозначение образуемого земельного участка
  - обозначение образуемой части земельного участка
  - характеристическая точка границы образуемых земельных участков и частей земельных участков
  - характеристическая точка границы территории, применительно к которой осуществляется подготовка проекта межевания
  - границы существующих земельных участков, учтенных в ЕГРН
  - обозначение существующих земельных участков, учтенных в ЕГРН
  - граница населенного пункта



Схема листов

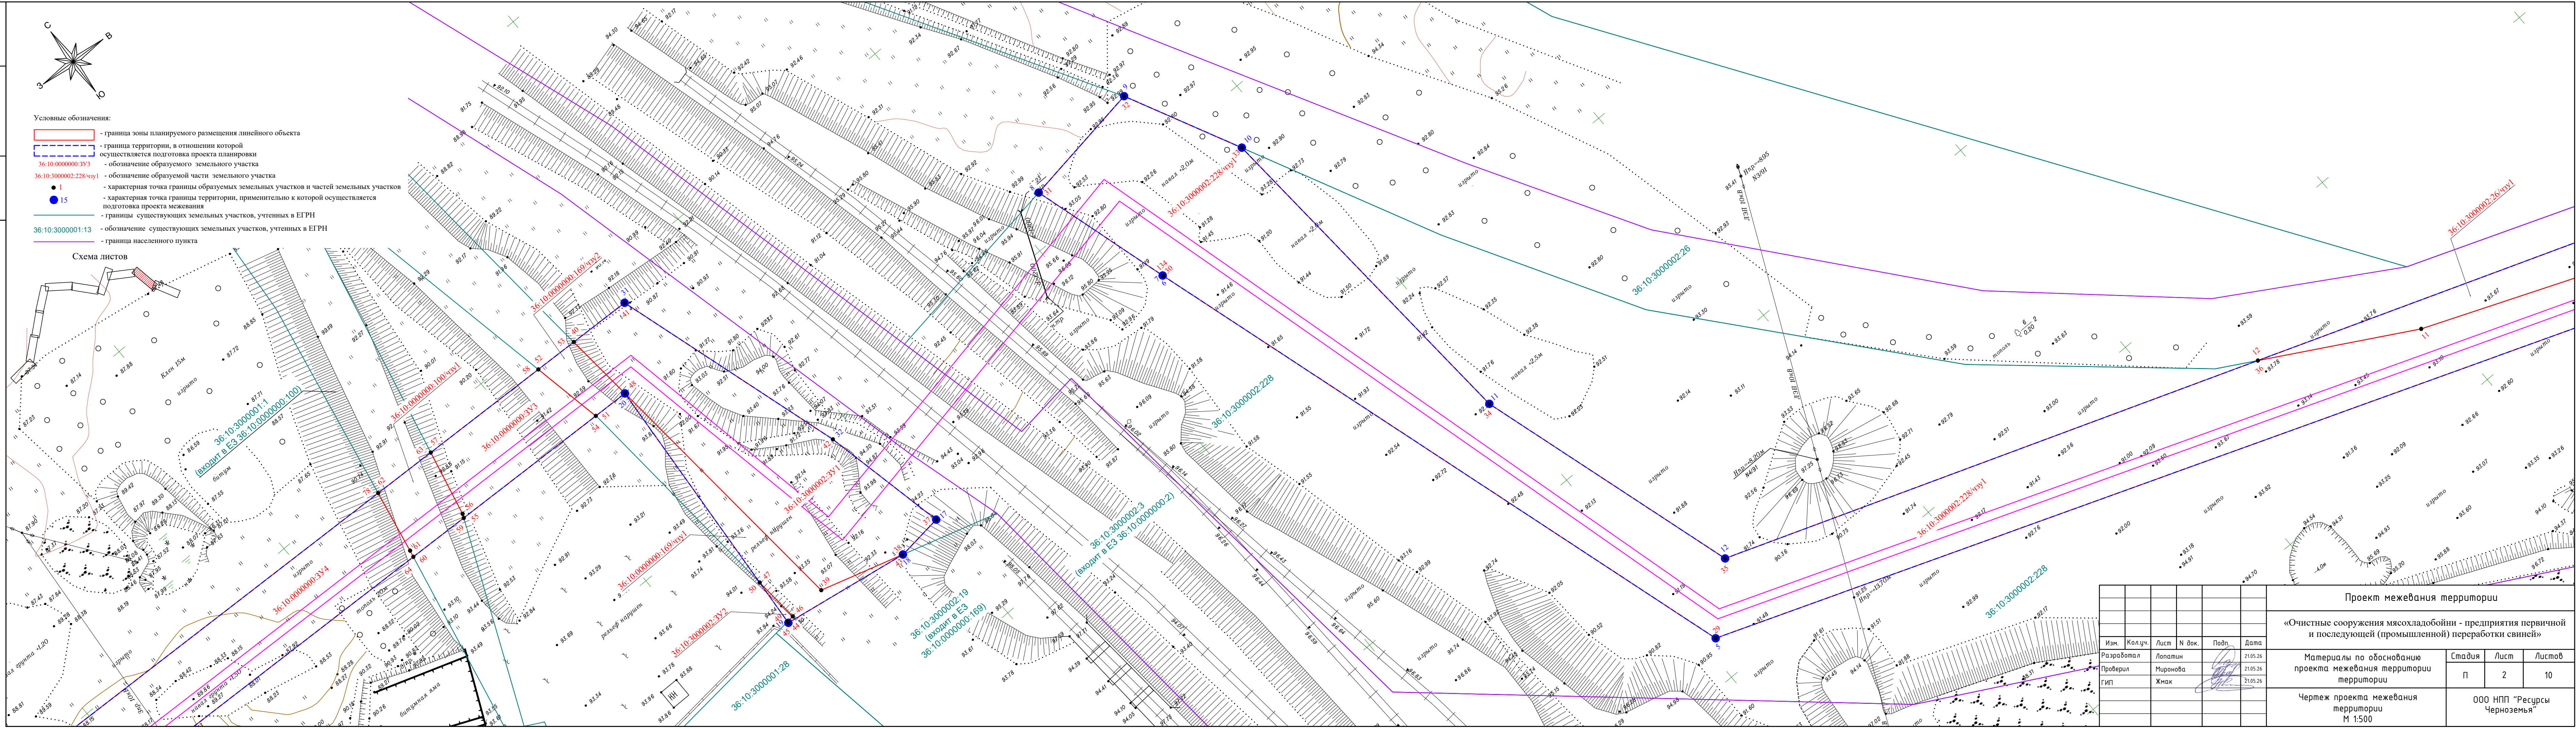

|   |          |      |        |                              |          |
|---|----------|------|--------|------------------------------|----------|
| Проект межевания территории                                                                                  |          |      |        |                              |          |
| «Очистные сооружения мясохладобойни - предприятия первичной и последующей (промышленной) переработки свиней» |          |      |        |                              |          |
| Изм.   | Кол.уч.  | Лист | N док. | Подп.                        | Дата     |
| Разработал                                                                                                   | Лопатин  |      |        |                              | 21.05.26 |
| Проверил   | Миронова |      |        |                              | 21.05.26 |
| ГИП   | Жмак     |      |        |                              | 21.05.26 |
| Материалы по обоснованию проекта межевания территории                                                        |          |      |        | Стадия                       | Лист     |
| Чертеж проекта межевания территории                                                                          |          |      |        | П                            | 2        |
| М 1:500   |          |      |        | Листов                       |          |
|   |          |      |        | ООО НПП "Ресурсы Черноземья" |          |

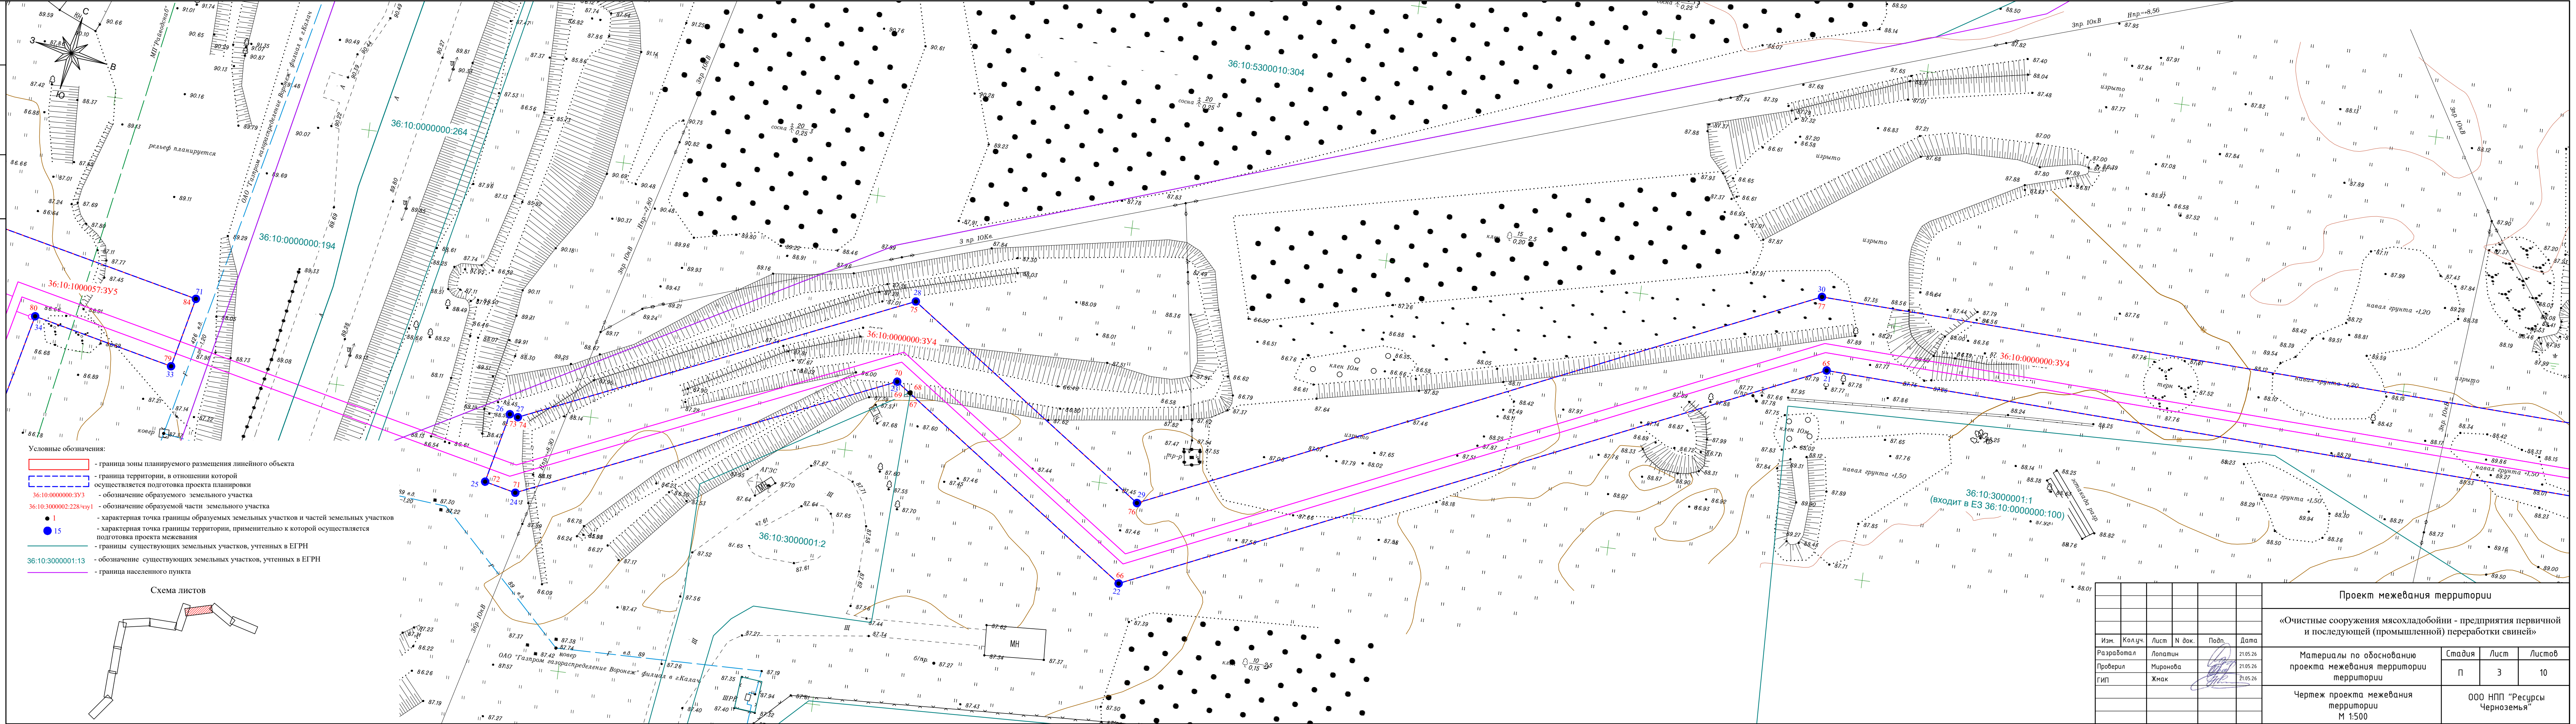




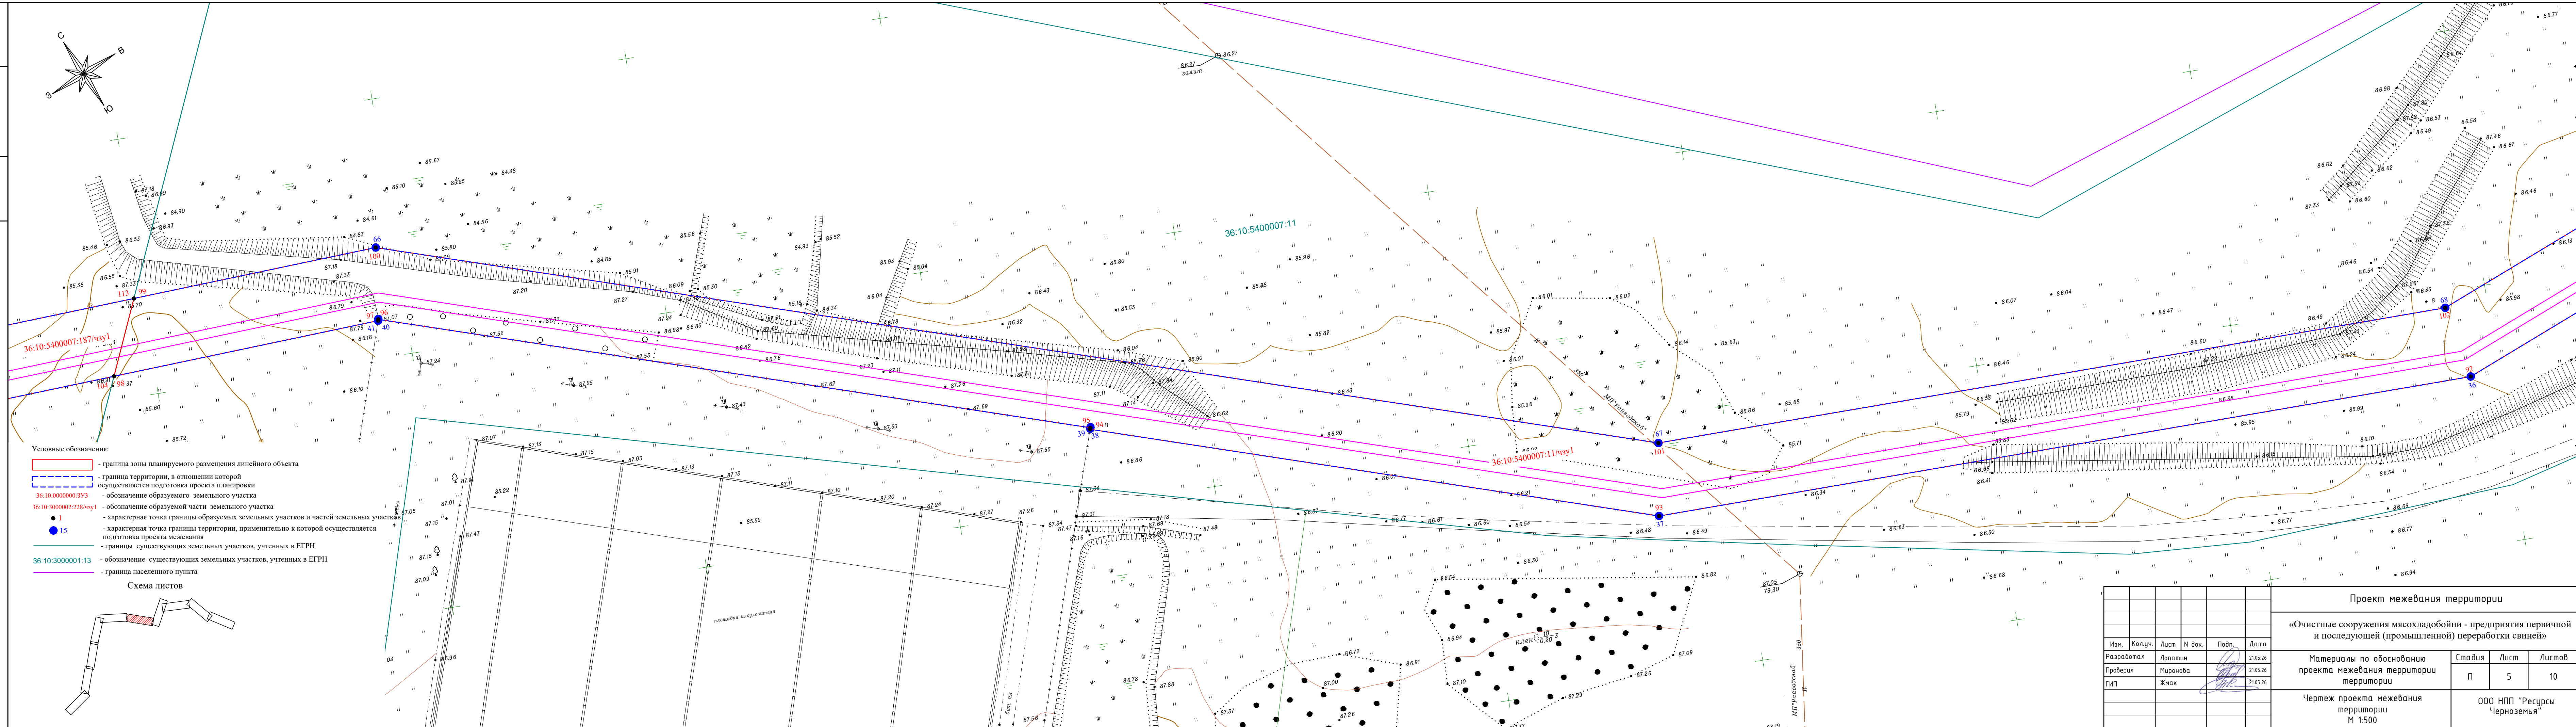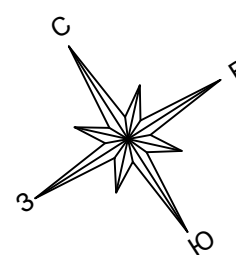

|            |          |      |        |                                                                                       |          |   |  |                              |      |        |
|------------|----------|------|--------|---------------------------------------------------------------------------------------|----------|---|--|------------------------------|------|--------|
|            |          |      |        |                                                                                       |          | Проект межевания территории                                                                                  |  |                              |      |        |
|            |          |      |        |                                                                                       |          | «Очистные сооружения мясохладобойни - предприятия первичной и последующей (промышленной) переработки свиней» |  |                              |      |        |
| Изм.       | Колуч.   | Лист | N док. | Подп.                                                                                 | Дата     |   |  |                              |      |        |
| Разработал | Лопатин  |      |        |  | 21.05.26 | Материалы по обоснованию проекта межевания территории территории                                             |  | Стадия                       | Лист | Листов |
| Проверил   | Миронова |      |        |  | 21.05.26 |   |  | П                            | 5    | 10     |
| ГИП        | Жмак     |      |        |  | 21.05.26 |   |  | ООО НПП "Ресурсы Черноземья" |      |        |
|            |          |      |        |                                                                                       |          | Чертеж проекта межевания территории<br>М 1:500                                                               |  |                              |      |        |



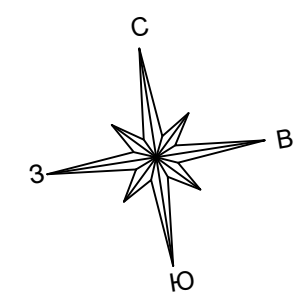


Условные обозначения:

- граница зоны планируемого размещения линейного объекта
- граница территории, в отношении которой осуществляется подготовка проекта планировки
- 36:10:0000000:393  
36:10:3000002:228/чз1 - обозначение образуемого земельного участка
- 1 - характеристная точка границы образуемых земельных участков и частей земельных участков
- 15 - характеристная точка границы территории, применительно к которой осуществляется подготовка проекта межевания
- - границы существующих земельных участков, учтенных в ЕГРН
- 36:10:3000001:13 - обозначение существующих земельных участков, учтенных в ЕГРН

Схема листов

370400.00  
210400.00

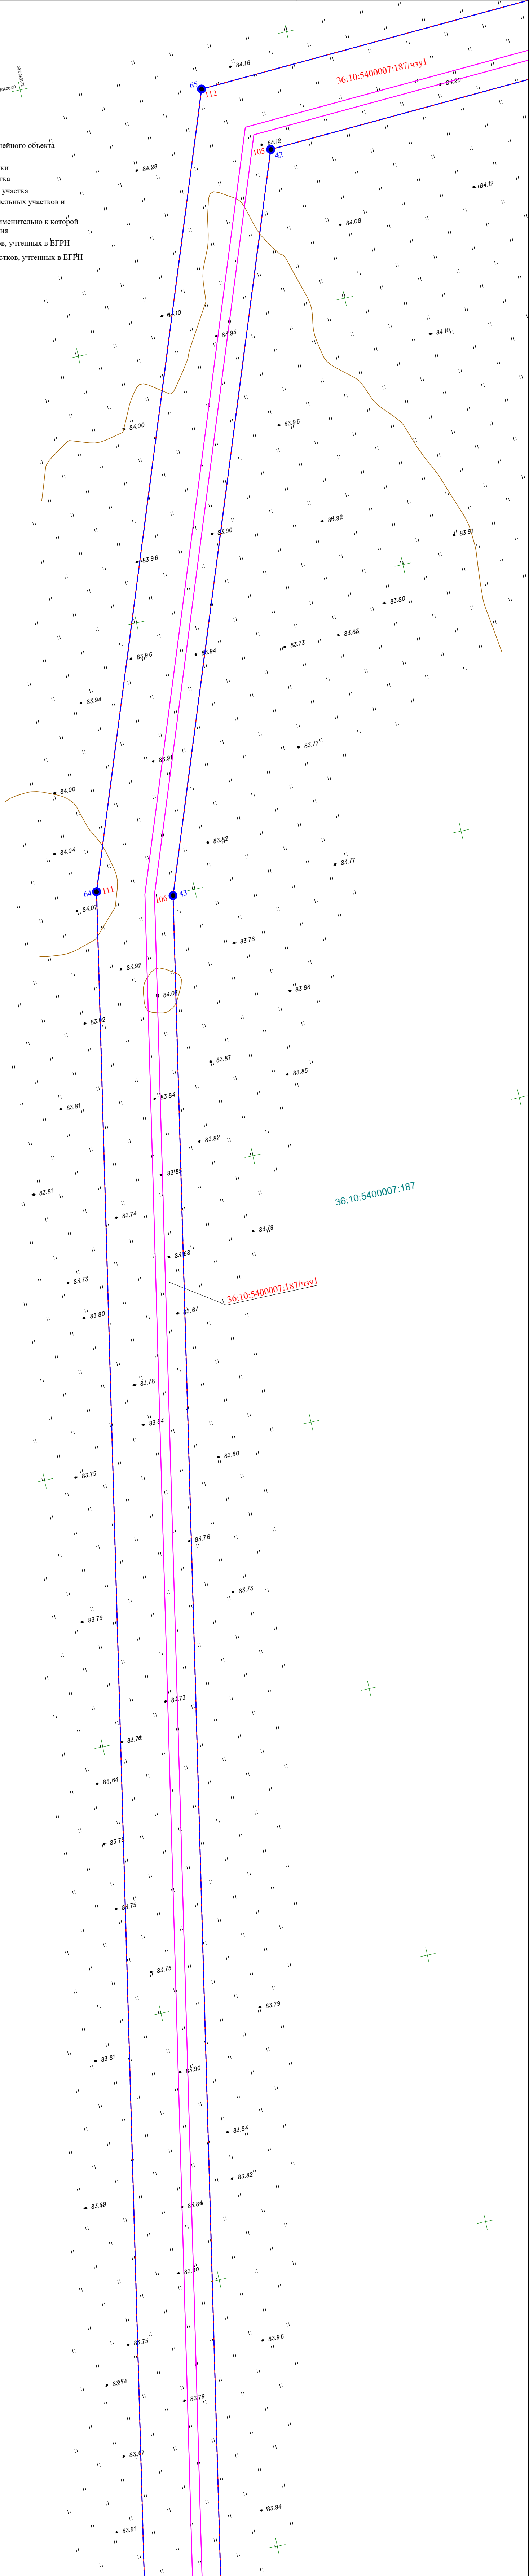

36:10:5400007:187

36:10:5400007:187/чз1

|            |          |      |        |       |          |
|------------|----------|------|--------|-------|----------|
|            |          |      |        |       |          |
|            |          |      |        |       |          |
|            |          |      |        |       |          |
| Изм.       | Колуч.   | Лист | N док. | Подп. | Дата     |
| Разработал | Лапашин  |      |        |       | 21.05.26 |
| Проверил   | Миронова |      |        |       | 21.05.26 |
| ГИП        | Жмак     |      |        |       | 21.05.26 |
|            |          |      |        |       |          |
|            |          |      |        |       |          |
|            |          |      |        |       |          |

| Проект межевания территории                                                                                  |                              |      |        |
|---|------------------------------|------|--------|
| «Очистные сооружения мясохладобойни - предприятия первичной и последующей (промышленной) переработки свиней» |                              |      |        |
| Материалы по обоснованию проекта межевания территории                                                        | Стадия                       | Лист | Листов |
|   | П                            | 7    | 10     |
| Чертеж проекта межевания территории М 1:500                                                                  | ООО НПП "Ресурсы Черноземья" |      |        |



Условные обозначения:

- граница зоны планируемого размещения линейного объекта
- граница территории, в отношении которой осуществляется подготовка проекта планировки
- 36:10:0000000:3У3

- обозначение образуемого земельного участка
- 36:10:3000002:228/чзУ1


- обозначение образуемой части земельного участка
- 1

- характеристика точки границы образуемых земельных участков и частей земельных участков
- 15

- характеристика точки границы территории, применительно к которой осуществляется подготовка проекта межевания
- границы существующих земельных участков, учтенных в ЕГРН
- 36:10:3000001:13

- обозначение существующих земельных участков, учтенных в ЕГРН

Схема листов

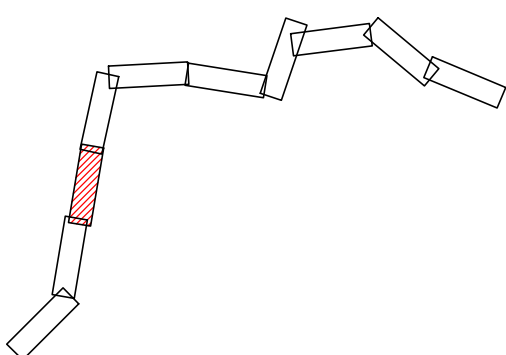

|            |          |      |        |       |          |
|------------|----------|------|--------|-------|----------|
|            |          |      |        |       |          |
|            |          |      |        |       |          |
| Изм.       | Кол.уч.  | Лист | N док. | Подп. | Дата     |
| Разработал | Миронова | Жмак |        |       | 21.05.26 |
| Проверил   |          |      |        |       | 21.05.26 |
| ГИП        |          |      |        |       |          |
|            |          |      |        |       |          |
|            |          |      |        |       |          |

Проект межевания территории

«Очистные сооружения мясохладобойни - предприятия первичной и последующей (промышленной) переработки свиней»

Материалы по обоснованию проекта межевания территории

Стадия

Лист

Листов

П


8

10

Чертеж проекта межевания территории  
М 1:500

ООО НПП "Ресурсы Черноземья"



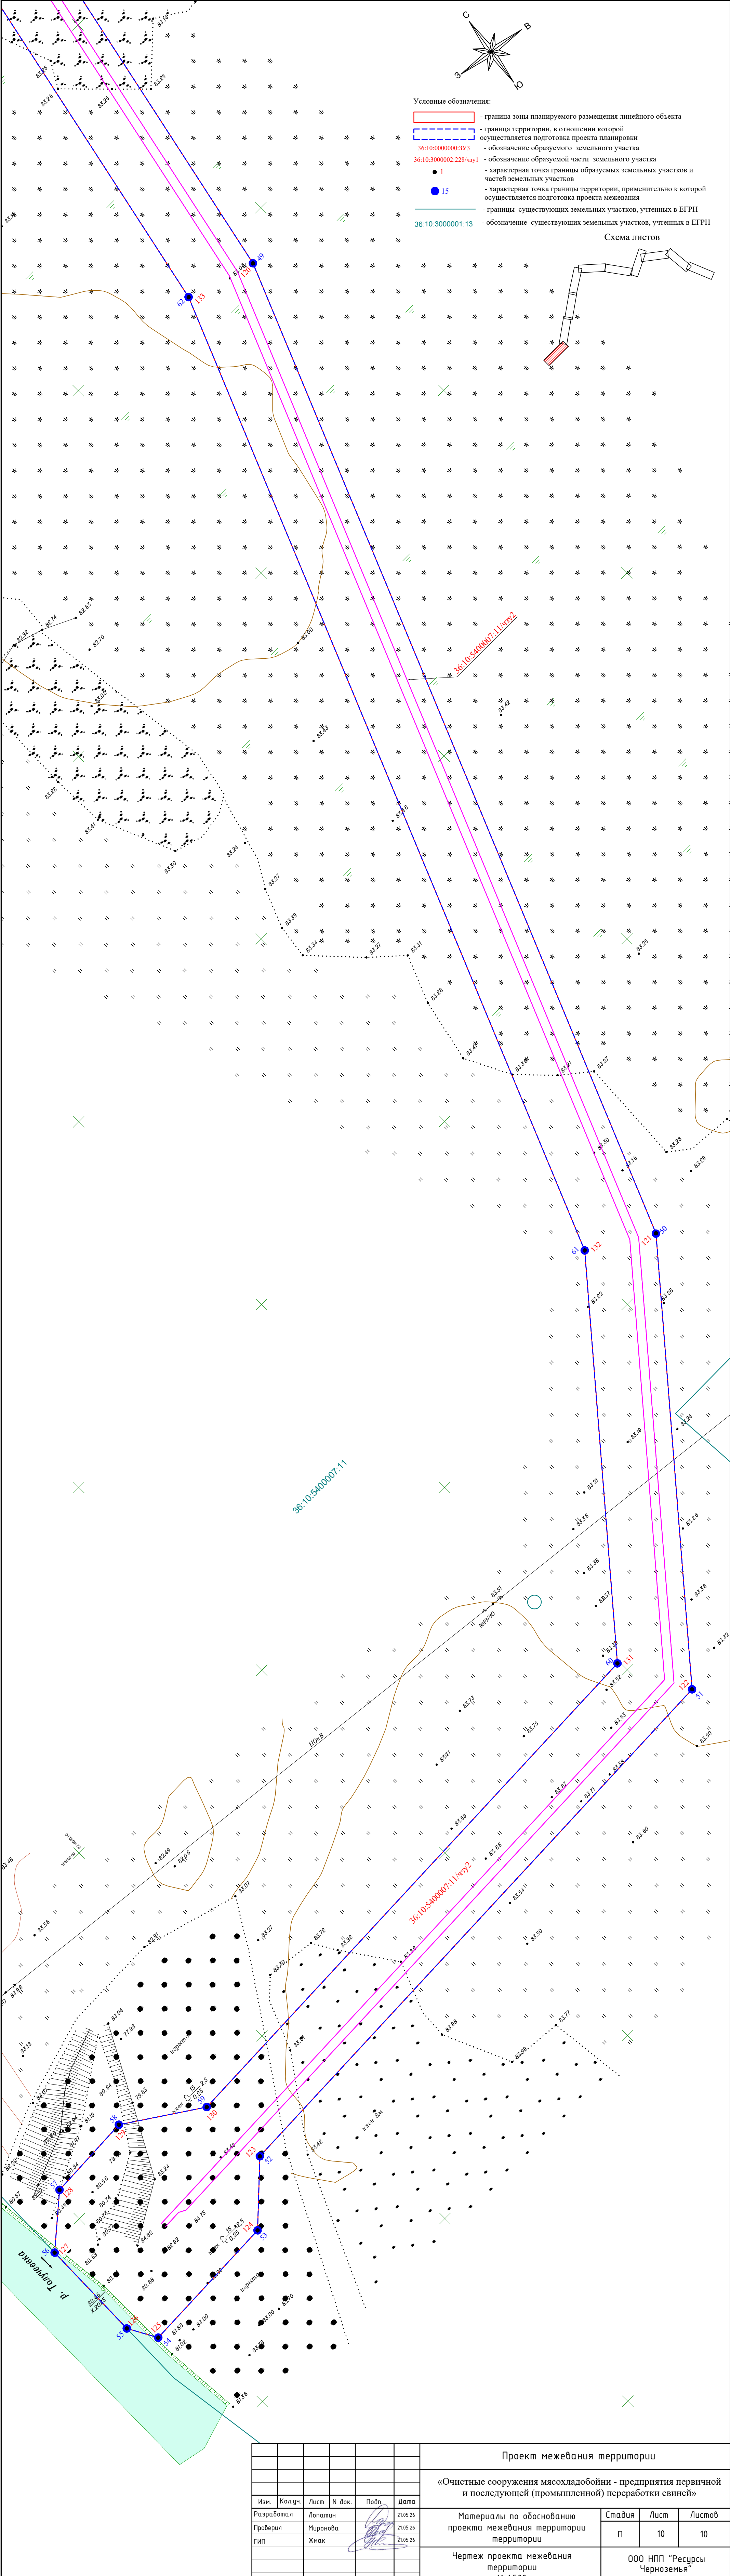

|            |          |      |        |       |          |
|------------|----------|------|--------|-------|----------|
|            |          |      |        |       |          |
|            |          |      |        |       |          |
|            |          |      |        |       |          |
| Изм.       | Кол.уч.  | Лист | N док. | Подп. | Дата     |
| Разработал | Лопатин  |      |        |       | 21.05.26 |
| Проверил   | Миронова |      |        |       | 21.05.26 |
| ГИП        | Жмак     |      |        |       | 21.05.26 |
|            |          |      |        |       |          |
|            |          |      |        |       |          |

|   |                              |      |        |
|---|------------------------------|------|--------|
| Проект межевания территории                                                                                  |                              |      |        |
| «Очистные сооружения мясохладобойни - предприятия первичной и последующей (промышленной) переработки свиней» |                              |      |        |
| Материалы по обоснованию проекта межевания территории                                                        | Статья                       | Лист | Листов |
|   | П                            | 10   | 10     |
| Чертеж проекта межевания территории М 1:500                                                                  | ООО НПП "Ресурсы Черноземья" |      |        |

# ОСНОВНАЯ ЧАСТЬ ПРОЕКТА МЕЖЕВАНИЯ ТЕРРИТОРИИ

## Раздел 2

### «Проект межевания территории. Текстовая часть»

## Содержание

### Пояснительная записка

|   |    |
|---|----|
| Введение .....   | 3  |
| Цели и задачи проекта планировки и межевания территории.....                                                                              | 5  |
| Общие сведения .....   | 5  |
| Таблица 1. Перечень образуемых земельных участков и частей земельных участков.....                                                        | 7  |
| Таблица 2. Вид разрешенного использования образуемых и существующих земельных<br>участков в составе проектируемого линейного объекта..... | 10 |
| Таблица 3. Перечень координат характерных точек образуемых земельных участков и час-<br>тей земельных участков.....                       | 11 |
| Таблица 4. Сведения о границах территории, применительно к которой осуществляется<br>подготовка проекта межевания территории.....         | 17 |

## **Введение**

Документация по планировке территории линейного объекта «Очистные сооружения мясохладобойни – предприятия первичной и последующей (промышленной) переработки свиней» разработана на основании Постановления администрации Калачеевского муниципального района Воронежской области №206 от 10.03.2026 г.

Подготовка документации по планировке территории осуществляется для выделения элементов планировочной структуры и определения зон планируемого размещения линейного объекта и установления параметров планируемого развития этих зон.

Картографический материал выполнен в системе координат МСК-36.2, система высот – Балтийская.

Документация по планировке территории линейного объекта «Очистные сооружения мясохладобойни – предприятия первичной и последующей (промышленной) переработки свиней», соответствует требованиям действующего законодательства Российской Федерации, а именно:

- Градостроительному кодексу Российской Федерации;
- Земельному кодексу Российской Федерации;
- СН 456-73 «Нормы отвода земель для магистральных водоводов и канализационных коллекторов»;
- Федеральному закону от 13.07.2015 № 218-ФЗ «О государственной регистрации недвижимости»;
- СП 42.13330.2011 «Градостроительство. Планировка и застройка городских и сельских поселений. Актуализированная редакция СНиП 2.07-01-89»;
- СНиП 11-04-2003 Инструкция о порядке разработки, согласования, экспертизы и утверждения градостроительной документации;
- Региональным и местным нормативам градостроительного проектирования;
- СП 18.13330.2011 «Генеральные планы промышленных предприятий. Актуализированная редакция СНиП II-89-80»;
- Постановлению Правительства Российской Федерации «Об утверждении Положения о составе и содержании проектов планировки территории, предусматривающих размещение одного или нескольких линейных объектов» от 12.05.2017 г. №564.

Исходные данные для подготовки документации по планировке территории объекта:

- генеральный план Заброденского сельского поселения Калачеевского муниципального района Воронежской области;

- правила землепользования и застройки Заброденского сельского поселения Калачеевского муниципального района Воронежской области;
- генеральный план Пригородного сельского поселения Калачеевского муниципального района Воронежской области;
- правила землепользования и застройки Пригородного сельского поселения Калачеевского муниципального района Воронежской области;
- техническое задание на подготовку документации по проекту планировки территории под размещение линейного сооружения;
- постановление о подготовке документации по проекту планировки территории линейного объекта;
- инвентаризационные данные по землепользованию, информация о земельных участках, прошедших государственный кадастровый учет;
- топографическая съемка масштаба 1:500;
- сведения о состоянии окружающей среды, ее компонентов, источниках негативного воздействия на окружающую среду (картографический материал и сведения о сопредельных территориях с объектами оказывающими воздействие на проектируемую территорию и на которые будет оказываться воздействие проектируемыми объектами; оценочная характеристика выбросов загрязняющих веществ от существующих объектов);
- сведения о состоянии и использовании природных и озелененных территорий;
- сведения о состоянии и использовании территорий объектов культурного наследия, исторических территорий, территорий зон охраны объектов культурного наследия;
- сведения об использовании территорий в границах санитарно-защитных зон, водоохранных зон, прибрежных и береговых полос;
- сведения о состоянии, использовании, правовом режиме использования объектов капитального строительства;
- сведения о состоянии инженерного обеспечения территории и наличия резервных мощностей объектов инженерно-технического обеспечения, технические условия все виды инженерного обеспечения;
- сведения о состоянии транспортной инфраструктуры.

Проект выполнен в объеме, необходимом для определения размещения проектируемого линейного объекта на соответствующей территории с учетом инженерно-технических и юридических аспектов.

## **Цели и задачи проекта планировки и проекта межевания территории**

Главная цель настоящего проекта - выделение элементов планировочной структуры, определение зон планируемого размещения линейного объекта и установление параметров планируемого развития этих зон.

Для обеспечения поставленной цели, необходима ориентация на решение следующих задач:

- выявление территории, занятой линейным объектом;
- установление границ земельных участков, предназначенных для строительства и размещения линейного объекта;
- выявление объектов, расположенных на прилегающей территории, охранных зон, которые пересекают зону под строительство проектируемого линейного объекта, а также иные существующие объекты, для функционирования которых устанавливаются ограничения на использование земельных участков в границах зоны под строительство проектируемого объекта;
- выявление территории его охранный зоны, устанавливаемой на основании действующего законодательства;
- указание существующих и проектируемых объектов, функционально связанных с проектируемым линейным объектом;
- выявление зон различного функционального назначения в соответствии с генеральным планом муниципального образования;
- определение границ территорий общего пользования.

## **Общие сведения**

Проект межевания территории для строительства линейного объекта «Очистные сооружения мясохладобойни – предприятия первичной и последующей (промышленной) переработки свиней» разработан на основании проекта планировки территории для размещения линейного объекта. Местоположение границ зон образуемых земельных участков принято по границам зон планируемого размещения линейного объекта.

### **Обоснование способа образования земельного участка**

Проектом определяются площади и границы образуемых земельных участков и частей земельных участков. Проектом предусматривается:

- образование земельных участков из земель, государственная собственность на которые не разграничена, с категорией земель – земли населенного пункта;
- образование частей земельных участков, учтенных в ЕГРН.

Резервирование или изъятие земельных участков для государственных или муниципальных нужд проектом не предусмотрено.

Обоснование определения границ публичного сервитута, подлежащего установлению в соответствии с законодательством Российской Федерации

Публичный сервитут данным проектом не предусмотрен.

**Таблица 1. Перечень образуемых земельных участков и частей земельных участков**

| Кадастровый номер земельных участков, из которых образуются земельные участки | Условный номер образуемых земельных участков и частей земельных участков | Площадь образуемых земельных участков и частей земельных участков, кв.м. | Способ образования земельных участков и частей земельных участков               | Адрес (местоположение)                                                | Категория земель существующая / планируемая | Сведения о необходимости перевода земельного участка из состава земель одной категории в другую | Сведения об отнесении (неотнесении) образуемых земельных участков к территории общего пользования |
|-------------------------------------------------------------------------------|--------------------------------------------------------------------------|--------------------------------------------------------------------------|---------------------------------------------------------------------------------|-----------------------------------------------------------------------|---------------------------------------------|-------------------------------------------------------------------------------------------------|---------------------------------------------------------------------------------------------------|
| —                                                                             | 36:10:3000002:ЗУ1                                                        | 1392                                                                     | образование из земель, государственная собственность на которые не разграничена | Воронежская область, Калачеевский муниципальный район, п. Пригородный | земли населённых пунктов                    | перевод не требуется                                                                            | отнесен                                                                                           |
| —                                                                             | 36:10:3000002:ЗУ2                                                        | 7                                                                        | образование из земель, государственная собственность на которые не разграничена | Воронежская область, Калачеевский муниципальный район, п. Пригородный | земли населённых пунктов                    | перевод не требуется                                                                            | отнесен                                                                                           |
| —                                                                             | 36:10:0000000:ЗУ3                                                        | 411                                                                      | образование из земель, государственная собственность на которые не разграничена | Воронежская область, Калачеевский муниципальный район, п. Пригородный | земли населённых пунктов                    | перевод не требуется                                                                            | отнесен                                                                                           |
| —                                                                             | 36:10:0000000:ЗУ4                                                        | 6533                                                                     | образование из земель, государственная собственность на которые не разграничена | Воронежская область, Калачеевский муниципальный район, п. Пригородный | земли населённых пунктов                    | перевод не требуется                                                                            | отнесен                                                                                           |
| —                                                                             | 36:10:1000057:ЗУ5                                                        | 2493                                                                     | образование из земель, государственная собственность на которые не разграничена | Воронежская область, Калачеевский муниципальный район, с. Заброды     | земли населённых пунктов                    | перевод не требуется                                                                            | отнесен                                                                                           |

|                   |                        |      |                                      |   |                                        |   |   |
|-------------------|------------------------|------|--------------------------------------|---|----------------------------------------|---|---|
| 36:10:3000002:26  | 36:10:3000002:26/чзу1  | 5045 | образование части земельного участка | Российская Федерация, Воронежская область, Калачеевский муниципальный район, Пригородное сельское поселение, п. Пригородный, ул. Промышленников, 23А | земли населённых пунктов               | — | — |
| 36:10:3000002:228 | 36:10:3000002:228/чзу1 | 7722 | образование части земельного участка | Воронежская область, Калачеевский муниципальный район, Пригородное сельское поселение, п. Пригородный, ул. Промышленников                            | земли населённых пунктов               | — | — |
| 36:10:5300010:559 | 36:10:5300010:559/чзу1 | 43   | образование части земельного участка | Воронежская область, р-н Калачеевский, в 1500 м по направлению на северо-восток от здания № 38 по ул Центральной в селе Заброды                      | земли сельскохозяйственного назначения | — | — |
| 36:10:5300010:558 | 36:10:5300010:558/чзу1 | 45   | образование части земельного участка | Воронежская область, р-н Калачеевский, в 1500 м по направлению на северо-восток от здания № 38 по ул Центральной в селе Заброды                      | земли сельскохозяйственного назначения | — | — |
| 36:10:0000000:169 | 36:10:0000000:169/чзу1 | 265  | образование части земельного участка | Российская Федерация, Воронежская обл., Калачеевский р-н., Пригородное сельское поселение, п. Пригородный, ул. Промышленников, 1Г                    | земли населённых пунктов               | — | — |
|                   | 36:10:0000000:169/чзу2 | 111  |                                      |   |                                        |   |   |
| 36:10:0000000:100 | 36:10:0000000:100/чзу1 | 178  | образование части земельного участка | Российская Федерация, Воронежская область, Калачеевский муниципальный район, Пригородное сельское поселение, п. Пригородный, ул. Промышленников, 3   | земли населённых пунктов               | — | — |
| 36:10:5400007:52  | 36:10:5400007:52/чзу1  | 2489 | образование части земельного участка | Воронежская область, р-н Калачеевский, юго-восточная часть кадастрового квартала 36:10:5400007 Калачеевского кадастрового района                     | земли сельскохозяйственного назначения | — | — |

|                   |                        |       |                                              |   |                                                  |   |   |
|-------------------|------------------------|-------|----------------------------------------------|---|--------------------------------------------------|---|---|
| 36:10:5400007:11  | 36:10:5400007:11/чзу1  | 7195  | образование<br>части земель-<br>ного участка | Воронежская область, р-н Кала-<br>чевский, в юго-восточной части<br>квартала 36:10:5400007 Калаче-<br>евского кадастрового района | земли сельскохозяй-<br>ственного назначе-<br>ния | — | — |
|                   | 36:10:5400007:11/чзу2  | 16005 |                                              |   |                                                  |   |   |
| 36:10:5400007:187 | 36:10:5400007:187/чзу1 | 17987 | образование<br>части земель-<br>ного участка | Воронежская область, р-н Кала-<br>чевский, в юго-восточной части<br>квартала 36:10:5400007 Калаче-<br>евского кадастрового района | земли сельскохозяй-<br>ственного назначе-<br>ния | — | — |

**Таблица 2. Вид разрешенного использования образуемых и существующих земельных участков в составе проектируемого линейного объекта**

| Условный номер образуемых земельных участков | Вид разрешенного использования образуемого земельного участка |
|----------------------------------------------|---------------------------------------------------------------|
| <b>Образуемые земельные участки</b>          |                                                               |
| 36:10:3000002:3У1                            | Коммунальное обслуживание (3.1)                               |
| 36:10:3000002:3У2                            | Коммунальное обслуживание (3.1)                               |
| 36:10:0000000:3У3                            | Коммунальное обслуживание (3.1)                               |
| 36:10:0000000:3У4                            | Коммунальное обслуживание (3.1)                               |
| 36:10:1000057:3У5                            | Коммунальное обслуживание (3.1)                               |
| <b>Существующие земельные участки</b>        |                                                               |
| 36:10:3000002:26                             | Хранение и переработка сельскохозяйственной продукции         |
| 36:10:3000002:228                            | Обеспечение сельскохозяйственного производства                |
| 36:10:5300010:559                            | Для производства сельскохозяйственной продукции               |
| 36:10:5300010:558                            | Для производства сельскохозяйственной продукции               |
| 36:10:0000000:169                            | Для использования зданий и сооружений                         |
| 36:10:0000000:100                            | Для использования производственных зданий и сооружений        |
| 36:10:5400007:52                             | Для сельскохозяйственного производства                        |
| 36:10:5400007:11                             | Для сельскохозяйственного производства                        |
| 36:10:5400007:187                            | Выпас сельскохозяйственных животных                           |

**Таблица 3. Перечень координат характерных точек образуемых земельных участков и частей земельных участков**  
(система координат: МСК-36.2)

Условный номер земельного участка: 36:10:3000002:26/чзу1

Площадь земельного участка: 5045 кв.м.

| Обозначение характерных точек границ | Координаты, м |            |
|--------------------------------------|---------------|------------|
|                                      | X             | Y          |
| 1                                    | 370246.72     | 2217620.06 |
| 2                                    | 370255.18     | 2217622.22 |
| 3                                    | 370321.93     | 2217538.77 |
| 4                                    | 370327.07     | 2217515.13 |
| 5                                    | 370334.66     | 2217516.14 |
| 6                                    | 370341.07     | 2217488.90 |
| 7                                    | 370347.53     | 2217455.37 |
| 8                                    | 370375.17     | 2217329.86 |
| 9                                    | 370379.13     | 2217316.22 |
| 10                                   | 370390.88     | 2217259.29 |
| 11                                   | 370415.81     | 2217196.46 |
| 12                                   | 370431.48     | 2217168.15 |
| 13                                   | 370398.34     | 2217261.46 |
| 14                                   | 370358.53     | 2217443.92 |
| 15                                   | 370355.26     | 2217456.68 |
| 16                                   | 370347.62     | 2217490.44 |
| 17                                   | 370341.61     | 2217517.84 |
| 18                                   | 370335.56     | 2217541.96 |
| 19                                   | 370332.05     | 2217551.78 |
| 20                                   | 370263.83     | 2217640.09 |
| 21                                   | 370243.59     | 2217634.08 |
| 1                                    | 370246.72     | 2217620.06 |

Условный номер земельного участка: 36:10:5300010:559/чзу1

Площадь земельного участка: 43 кв.м.

| Обозначение характерных точек границ | Координаты, м |            |
|--------------------------------------|---------------|------------|
|                                      | X             | Y          |
| 22                                   | 370332.07     | 2217551.76 |
| 18                                   | 370335.56     | 2217541.96 |
| 17                                   | 370341.61     | 2217517.84 |
| 23                                   | 370342.38     | 2217517.93 |
| 24                                   | 370336.16     | 2217546.47 |
| 22                                   | 370332.07     | 2217551.76 |

Условный номер земельного участка: 36:10:5300010:558/чзу1

Площадь земельного участка: 45 кв.м.

| Обозначение характерных точек границ | Координаты, м |            |
|--------------------------------------|---------------|------------|
|                                      | X             | Y          |
| 17                                   | 370341.61     | 2217517.84 |

|    |           |            |
|----|-----------|------------|
| 16 | 370347.62 | 2217490.44 |
| 15 | 370355.26 | 2217456.68 |
| 25 | 370358.51 | 2217444.01 |
| 26 | 370342.38 | 2217517.92 |
| 17 | 370341.61 | 2217517.84 |

Условный номер земельного участка: 36:10:3000002:228/чзу1

Площадь земельного участка: 7722 кв.м.

| Обозначение характерных точек границ | Координаты, м |            |
|--------------------------------------|---------------|------------|
|                                      | X             | Y          |
| 27                                   | 370327.07     | 2217515.12 |
| 28                                   | 370383.10     | 2217256.78 |
| 29                                   | 370457.78     | 2217052.51 |
| 30                                   | 370581.00     | 2217015.27 |
| 134                                  | 370581.00     | 2217015.26 |
| 31                                   | 370608.85     | 2217007.11 |
| 32                                   | 370612.58     | 2217031.90 |
| 33                                   | 370590.18     | 2217043.03 |
| 34                                   | 370521.04     | 2217048.00 |
| 35                                   | 370468.52     | 2217063.88 |
| 36                                   | 370431.49     | 2217168.12 |
| 11                                   | 370415.81     | 2217196.46 |
| 10                                   | 370390.88     | 2217259.29 |
| 9                                    | 370379.13     | 2217316.22 |
| 8                                    | 370375.17     | 2217329.86 |
| 7                                    | 370347.53     | 2217455.37 |
| 6                                    | 370341.07     | 2217488.90 |
| 5                                    | 370334.66     | 2217516.14 |
| 27                                   | 370327.07     | 2217515.12 |

Условный номер земельного участка: 36:10:3000002:3У1

Площадь земельного участка: 1392 кв.м.

| Обозначение характерных точек границ | Координаты, м |            |
|--------------------------------------|---------------|------------|
|                                      | X             | Y          |
| 37                                   | 370572.86     | 2216950.97 |
| 38                                   | 370571.79     | 2216941.76 |
| 39                                   | 370576.69     | 2216925.01 |
| 40                                   | 370644.63     | 2216919.05 |
| 41                                   | 370644.14     | 2216931.53 |
| 42                                   | 370597.74     | 2216945.58 |
| 37                                   | 370572.86     | 2216950.97 |

Условный номер части земельного участка: 36:10:0000000:169/чзу1

Площадь земельного участка: 265 кв.м.

| Обозначение характерных точек границ | Координаты, м |            |
|--------------------------------------|---------------|------------|
|                                      | X             | Y          |
| 43                                   | 370571.81     | 2216941.65 |

|    |           |            |
|----|-----------|------------|
| 44 | 370575.93 | 2216916.02 |
| 45 | 370576.20 | 2216916.05 |
| 46 | 370576.34 | 2216917.49 |
| 47 | 370585.52 | 2216916.77 |
| 48 | 370630.57 | 2216920.27 |
| 39 | 370576.69 | 2216925.01 |
| 43 | 370571.81 | 2216941.65 |

Условный номер части земельного участка: 36:10:3000002:3У2

Площадь земельного участка: 7 кв.м.

| Обозначение характерных точек границ | Координаты, м |            |
|--------------------------------------|---------------|------------|
|                                      | X             | Y          |
| 46                                   | 370576.34     | 2216917.49 |
| 49                                   | 370576.21     | 2216916.05 |
| 50                                   | 370585.48     | 2216916.76 |
| 46                                   | 370576.34     | 2216917.49 |

Условный номер части земельного участка: 36:10:0000000:169/чзу2

Площадь земельного участка: 111 кв.м.

| Обозначение характерных точек границ | Координаты, м |            |
|--------------------------------------|---------------|------------|
|                                      | X             | Y          |
| 48                                   | 370630.57     | 2216920.27 |
| 51                                   | 370630.86     | 2216913.12 |
| 52                                   | 370644.97     | 2216910.35 |
| 53                                   | 370644.63     | 2216919.03 |
| 48                                   | 370630.57     | 2216920.27 |

Условный номер части земельного участка: 36:10:0000000:3У3

Площадь земельного участка: 411 кв.м.

| Обозначение характерных точек границ | Координаты, м |            |
|--------------------------------------|---------------|------------|
|                                      | X             | Y          |
| 54                                   | 370630.86     | 2216913.10 |
| 55                                   | 370632.13     | 2216880.68 |
| 56                                   | 370632.88     | 2216881.00 |
| 57                                   | 370646.01     | 2216883.92 |
| 58                                   | 370644.97     | 2216910.33 |
| 54                                   | 370630.86     | 2216913.10 |

Условный номер части земельного участка: 36:10:0000000:100/чзу1

Площадь земельного участка: 178 кв.м.

| Обозначение характерных точек границ | Координаты, м |            |
|--------------------------------------|---------------|------------|
|                                      | X             | Y          |
| 59                                   | 370632.13     | 2216880.66 |
| 60                                   | 370632.62     | 2216868.28 |
| 61                                   | 370633.95     | 2216868.55 |
| 62                                   | 370646.52     | 2216870.99 |
| 63                                   | 370646.01     | 2216883.90 |

|    |           |            |
|----|-----------|------------|
| 56 | 370632.88 | 2216881.00 |
| 59 | 370632.13 | 2216880.66 |

Условный номер части земельного участка: 36:10:0000000:ЗУ4

Площадь земельного участка: 6533 кв.м.

| Обозначение характерных точек границ | Координаты, м |            |
|--------------------------------------|---------------|------------|
|                                      | X             | Y          |
| 64                                   | 370632.62     | 2216868.26 |
| 65                                   | 370639.71     | 2216687.92 |
| 66                                   | 370580.94     | 2216556.24 |
| 67                                   | 370612.50     | 2216511.24 |
| 68                                   | 370612.74     | 2216511.24 |
| 69                                   | 370612.63     | 2216511.05 |
| 70                                   | 370614.48     | 2216508.40 |
| 71                                   | 370583.51     | 2216437.27 |
| 72                                   | 370584.91     | 2216431.16 |
| 73                                   | 370598.56     | 2216434.28 |
| 74                                   | 370598.19     | 2216435.90 |
| 75                                   | 370630.45     | 2216510.01 |
| 76                                   | 370596.96     | 2216557.78 |
| 77                                   | 370653.83     | 2216685.20 |
| 78                                   | 370646.52     | 2216870.97 |
| 61                                   | 370633.95     | 2216868.55 |
| 64                                   | 370632.62     | 2216868.26 |

Условный номер части земельного участка: 36:10:1000057:ЗУ5

Площадь земельного участка: 2493 кв.м.

| Обозначение характерных точек границ | Координаты, м |            |
|--------------------------------------|---------------|------------|
|                                      | X             | Y          |
| 79                                   | 370599.43     | 2216367.55 |
| 80                                   | 370605.72     | 2216340.01 |
| 81                                   | 370487.45     | 2216312.21 |
| 82                                   | 370467.39     | 2216293.01 |
| 83                                   | 370622.54     | 2216329.22 |
| 84                                   | 370613.08     | 2216370.67 |
| 79                                   | 370599.43     | 2216367.55 |

Условный номер части земельного участка: 36:10:5400007:52/чзу1

Площадь земельного участка: 2489 кв.м.

| Обозначение характерных точек границ | Координаты, м |            |
|--------------------------------------|---------------|------------|
|                                      | X             | Y          |
| 85                                   | 370487.41     | 2216312.20 |
| 86                                   | 370391.76     | 2216289.73 |
| 87                                   | 370353.87     | 2216196.28 |
| 88                                   | 370368.62     | 2216195.44 |
| 89                                   | 370402.00     | 2216277.74 |
| 90                                   | 370467.37     | 2216293.01 |

|    |           |            |
|----|-----------|------------|
| 85 | 370487.41 | 2216312.20 |
|----|-----------|------------|

Условный номер части земельного участка: 36:10:5400007:11/чзу1

Площадь земельного участка: 7195 кв.м.

| Обозначение характерных точек границ | Координаты, м |            |
|--------------------------------------|---------------|------------|
|                                      | X             | Y          |
| 91                                   | 370353.86     | 2216196.26 |
| 92                                   | 370332.89     | 2216144.57 |
| 93                                   | 370330.83     | 2215984.47 |
| 94                                   | 370364.78     | 2215877.85 |
| 95                                   | 370365.07     | 2215877.94 |
| 96                                   | 370407.53     | 2215744.52 |
| 97                                   | 370407.28     | 2215744.44 |
| 98                                   | 370404.65     | 2215692.05 |
| 99                                   | 370418.97     | 2215698.24 |
| 100                                  | 370421.39     | 2215746.20 |
| 101                                  | 370344.86     | 2215986.56 |
| 102                                  | 370346.86     | 2216141.76 |
| 103                                  | 370368.61     | 2216195.42 |
| 91                                   | 370353.86     | 2216196.26 |

Условный номер части земельного участка: 36:10:5400007:187/чзу1

Площадь земельного участка: 17987 кв.м.

| Обозначение характерных точек границ | Координаты, м |            |
|--------------------------------------|---------------|------------|
|                                      | X             | Y          |
| 104                                  | 370404.65     | 2215692.03 |
| 105                                  | 370379.53     | 2215192.56 |
| 106                                  | 370249.71     | 2215145.88 |
| 107                                  | 369660.78     | 2215034.62 |
| 108                                  | 369630.99     | 2215028.22 |
| 109                                  | 369627.39     | 2215013.13 |
| 110                                  | 369663.55     | 2215020.89 |
| 111                                  | 370253.40     | 2215132.33 |
| 112                                  | 370393.04     | 2215182.54 |
| 113                                  | 370418.97     | 2215698.22 |
| 104                                  | 370404.65     | 2215692.03 |

Условный номер части земельного участка: 36:10:5400007:11/чзу2

Площадь земельного участка: 16005 кв.м.

| Обозначение характерных точек границ | Координаты, м |            |
|--------------------------------------|---------------|------------|
|                                      | X             | Y          |
| 114                                  | 369627.38     | 2215013.13 |
| 115                                  | 369630.98     | 2215028.22 |
| 116                                  | 369308.03     | 2214958.86 |
| 117                                  | 369307.26     | 2214962.94 |
| 118                                  | 369298.30     | 2214960.92 |
| 119                                  | 369299.09     | 2214956.94 |

|     |           |            |
|-----|-----------|------------|
| 120 | 368993.47 | 2214891.31 |
| 121 | 368805.77 | 2214813.65 |
| 122 | 368738.51 | 2214756.20 |
| 123 | 368733.83 | 2214633.23 |
| 124 | 368724.02 | 2214622.78 |
| 125 | 368722.95 | 2214594.53 |
| 126 | 368728.51 | 2214591.49 |
| 127 | 368748.74 | 2214592.00 |
| 128 | 368756.65 | 2214601.26 |
| 129 | 368757.43 | 2214618.28 |
| 130 | 368747.82 | 2214632.71 |
| 131 | 368752.27 | 2214749.54 |
| 132 | 368813.17 | 2214801.57 |
| 133 | 368997.65 | 2214877.88 |
| 114 | 369627.38 | 2215013.13 |

**Таблица 4. Сведения о границах территории, применительно к которой  
осуществляется подготовка проекта межевания территории**

| № п/п | Координаты |            |
|-------|------------|------------|
|       | X          | Y          |
| 1     | 370246.72  | 2217620.06 |
| 2     | 370255.18  | 2217622.22 |
| 3     | 370321.93  | 2217538.77 |
| 4     | 370383.10  | 2217256.78 |
| 5     | 370457.78  | 2217052.51 |
| 6     | 370581.00  | 2217015.27 |
| 7     | 370581.00  | 2217015.26 |
| 8     | 370608.85  | 2217007.11 |
| 9     | 370612.58  | 2217031.90 |
| 10    | 370590.18  | 2217043.03 |
| 11    | 370521.04  | 2217048.00 |
| 12    | 370468.52  | 2217063.88 |
| 13    | 370398.34  | 2217261.46 |
| 14    | 370336.16  | 2217546.47 |
| 15    | 370263.83  | 2217640.09 |
| 16    | 370243.59  | 2217634.08 |
| 1     | 370246.72  | 2217620.06 |
|       |            |            |
| 17    | 370572.86  | 2216950.97 |
| 18    | 370571.79  | 2216941.76 |
| 19    | 370575.93  | 2216916.02 |
| 20    | 370630.57  | 2216920.27 |
| 21    | 370639.71  | 2216687.92 |
| 22    | 370580.94  | 2216556.24 |
| 23    | 370614.48  | 2216508.40 |
| 24    | 370583.51  | 2216437.27 |
| 25    | 370584.91  | 2216431.16 |
| 26    | 370598.56  | 2216434.28 |
| 27    | 370598.19  | 2216435.90 |
| 28    | 370630.45  | 2216510.01 |
| 29    | 370596.96  | 2216557.78 |
| 30    | 370653.83  | 2216685.20 |
| 31    | 370644.14  | 2216931.53 |
| 32    | 370597.74  | 2216945.58 |
| 17    | 370572.86  | 2216950.97 |
|       |            |            |
| 33    | 370599.43  | 2216367.55 |
| 34    | 370605.72  | 2216340.01 |
| 35    | 370391.76  | 2216289.73 |
| 36    | 370332.89  | 2216144.57 |
| 37    | 370330.83  | 2215984.47 |
| 38    | 370364.78  | 2215877.85 |
| 39    | 370365.07  | 2215877.94 |
| 40    | 370407.53  | 2215744.52 |
| 41    | 370407.28  | 2215744.44 |
| 42    | 370379.53  | 2215192.56 |
| 43    | 370249.71  | 2215145.88 |
| 44    | 369660.78  | 2215034.62 |
| 45    | 369308.03  | 2214958.86 |
| 46    | 369307.26  | 2214962.94 |
| 47    | 369298.30  | 2214960.92 |
| 48    | 369299.09  | 2214956.94 |
| 49    | 368993.47  | 2214891.31 |
| 50    | 368805.77  | 2214813.65 |

|    |           |            |
|----|-----------|------------|
| 51 | 368738.51 | 2214756.20 |
| 52 | 368733.83 | 2214633.23 |
| 53 | 368724.02 | 2214622.78 |
| 54 | 368722.95 | 2214594.53 |
| 55 | 368728.51 | 2214591.48 |
| 56 | 368748.74 | 2214592.00 |
| 57 | 368756.64 | 2214601.25 |
| 58 | 368757.43 | 2214618.28 |
| 59 | 368747.82 | 2214632.71 |
| 60 | 368752.27 | 2214749.54 |
| 61 | 368813.17 | 2214801.57 |
| 62 | 368997.65 | 2214877.88 |
| 63 | 369663.55 | 2215020.89 |
| 64 | 370253.40 | 2215132.33 |
| 65 | 370393.04 | 2215182.54 |
| 66 | 370421.39 | 2215746.20 |
| 67 | 370344.86 | 2215986.56 |
| 68 | 370346.86 | 2216141.76 |
| 69 | 370402.00 | 2216277.74 |
| 70 | 370622.54 | 2216329.22 |
| 71 | 370613.08 | 2216370.67 |
| 33 | 370599.43 | 2216367.55 |